


PIANTA PIANO PRIMO "Sala Jesi"

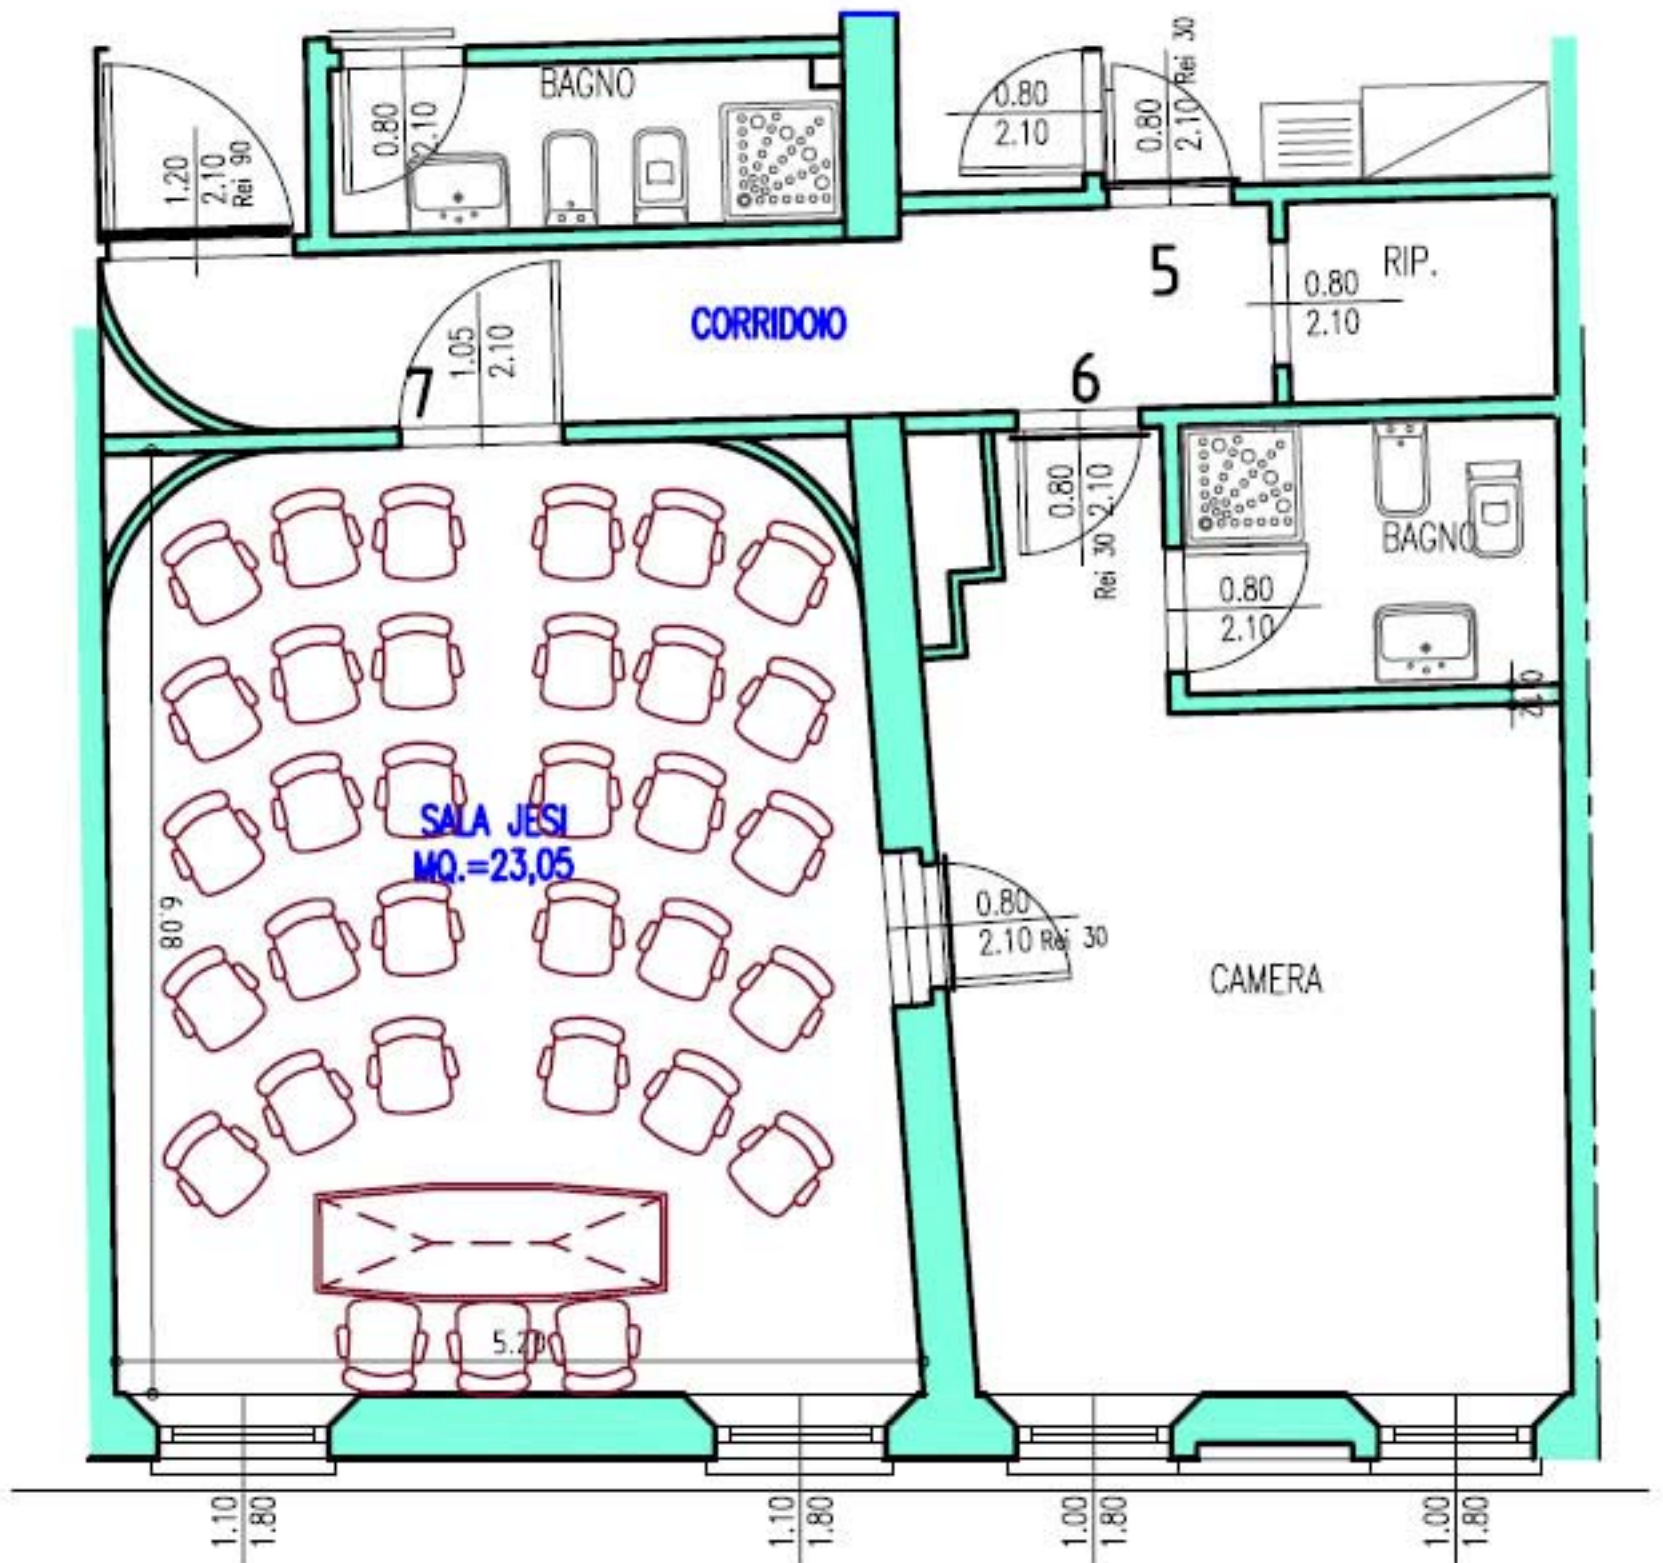

Rapp. 1:100