


## Sala Riunioni

Superficie 60,32 mq

Posti disponibili: fino a 47 +

4 posti testata

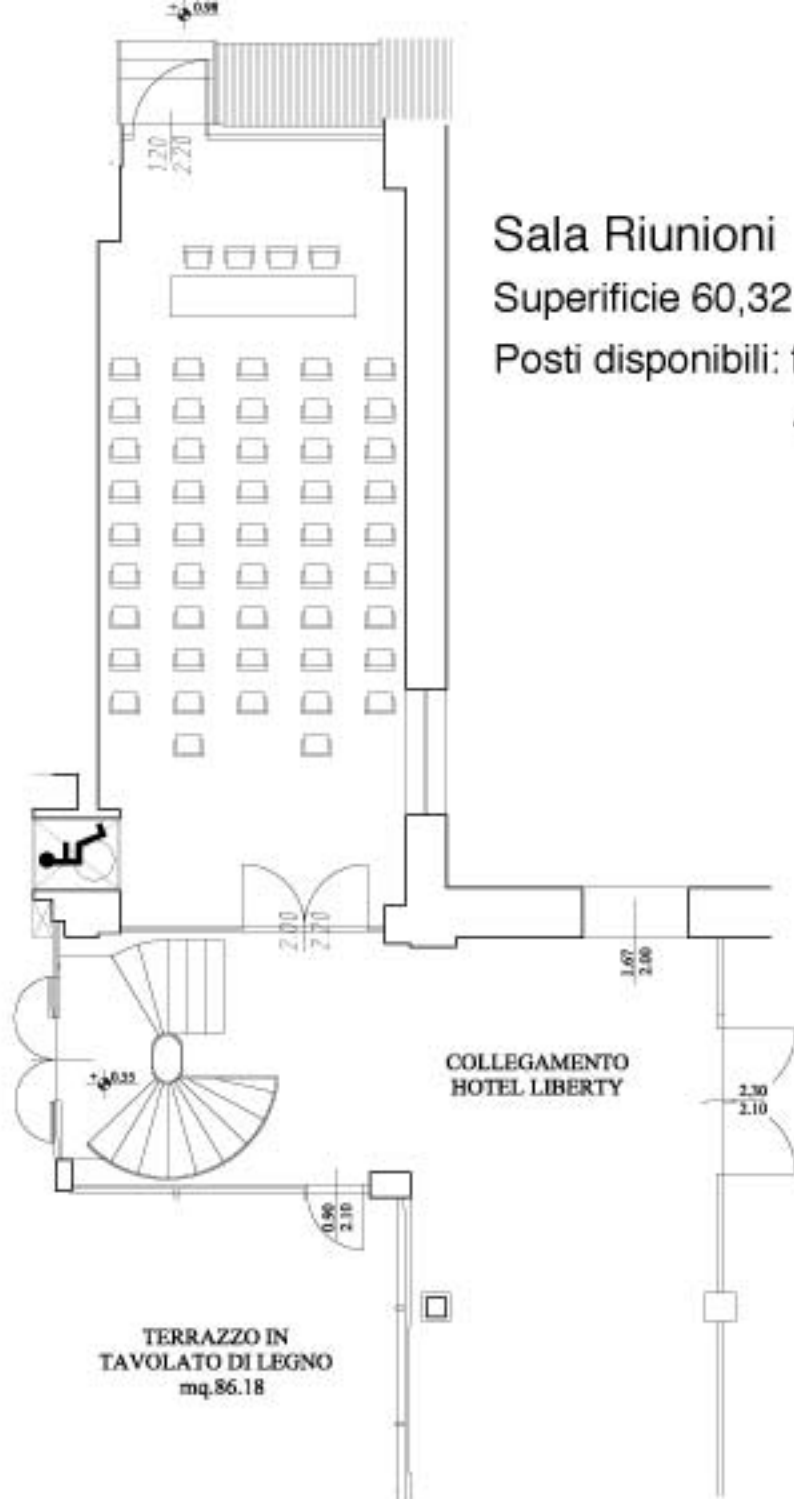

TERRAZZO IN  
TAVOLATO DI LEGNO  
mq.86.18

COLLEGAMENTO  
HOTEL LIBERTY