


Sala Matrimonio

Superficie 280 mq

Posti disponibili: fino a 200
fino a 6 file
per lato

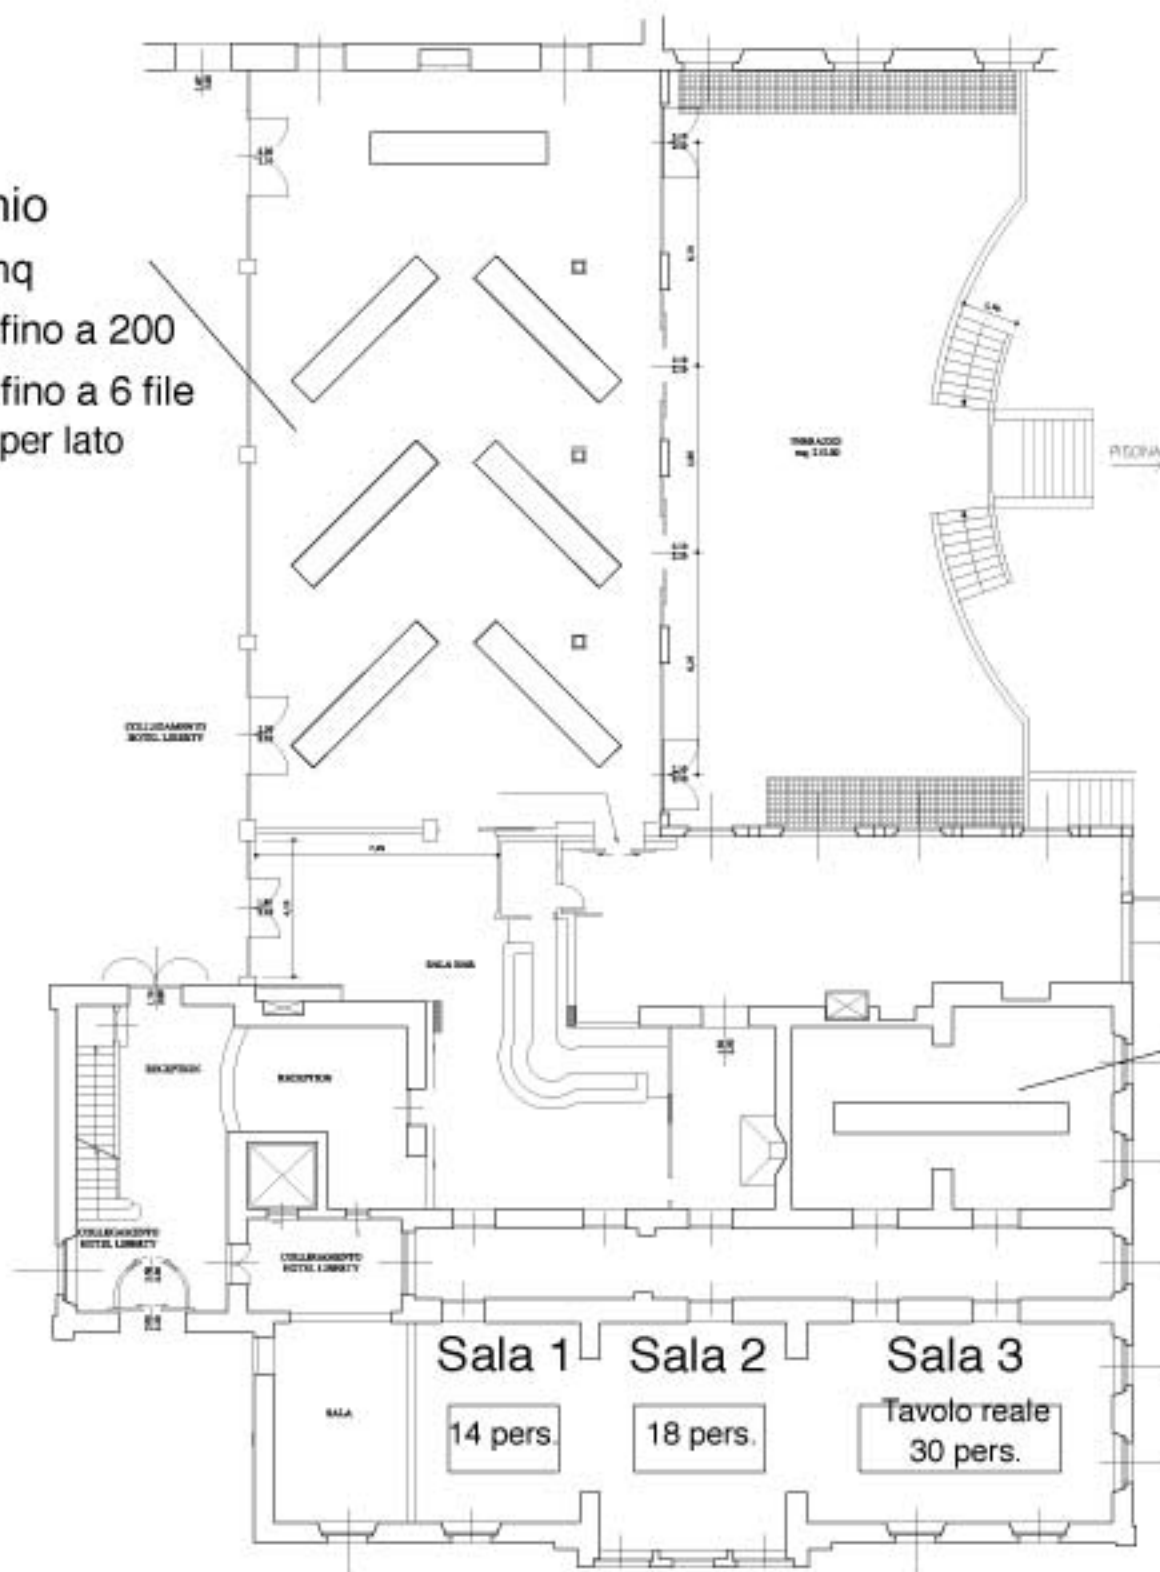

Sala Matrimonio

Superficie 54,20 mq

Posti disponibili: fino a 30

Sala Matrimonio 1, 2 e 3

Superficie 129,00 mq

A seconda del numero di commensali è
possibile fare un tavolo che occupi da 1 a
3 sale