


Sala Matrimonio

Superficie 280 mq

Posti disponibili: fino a 150
totali

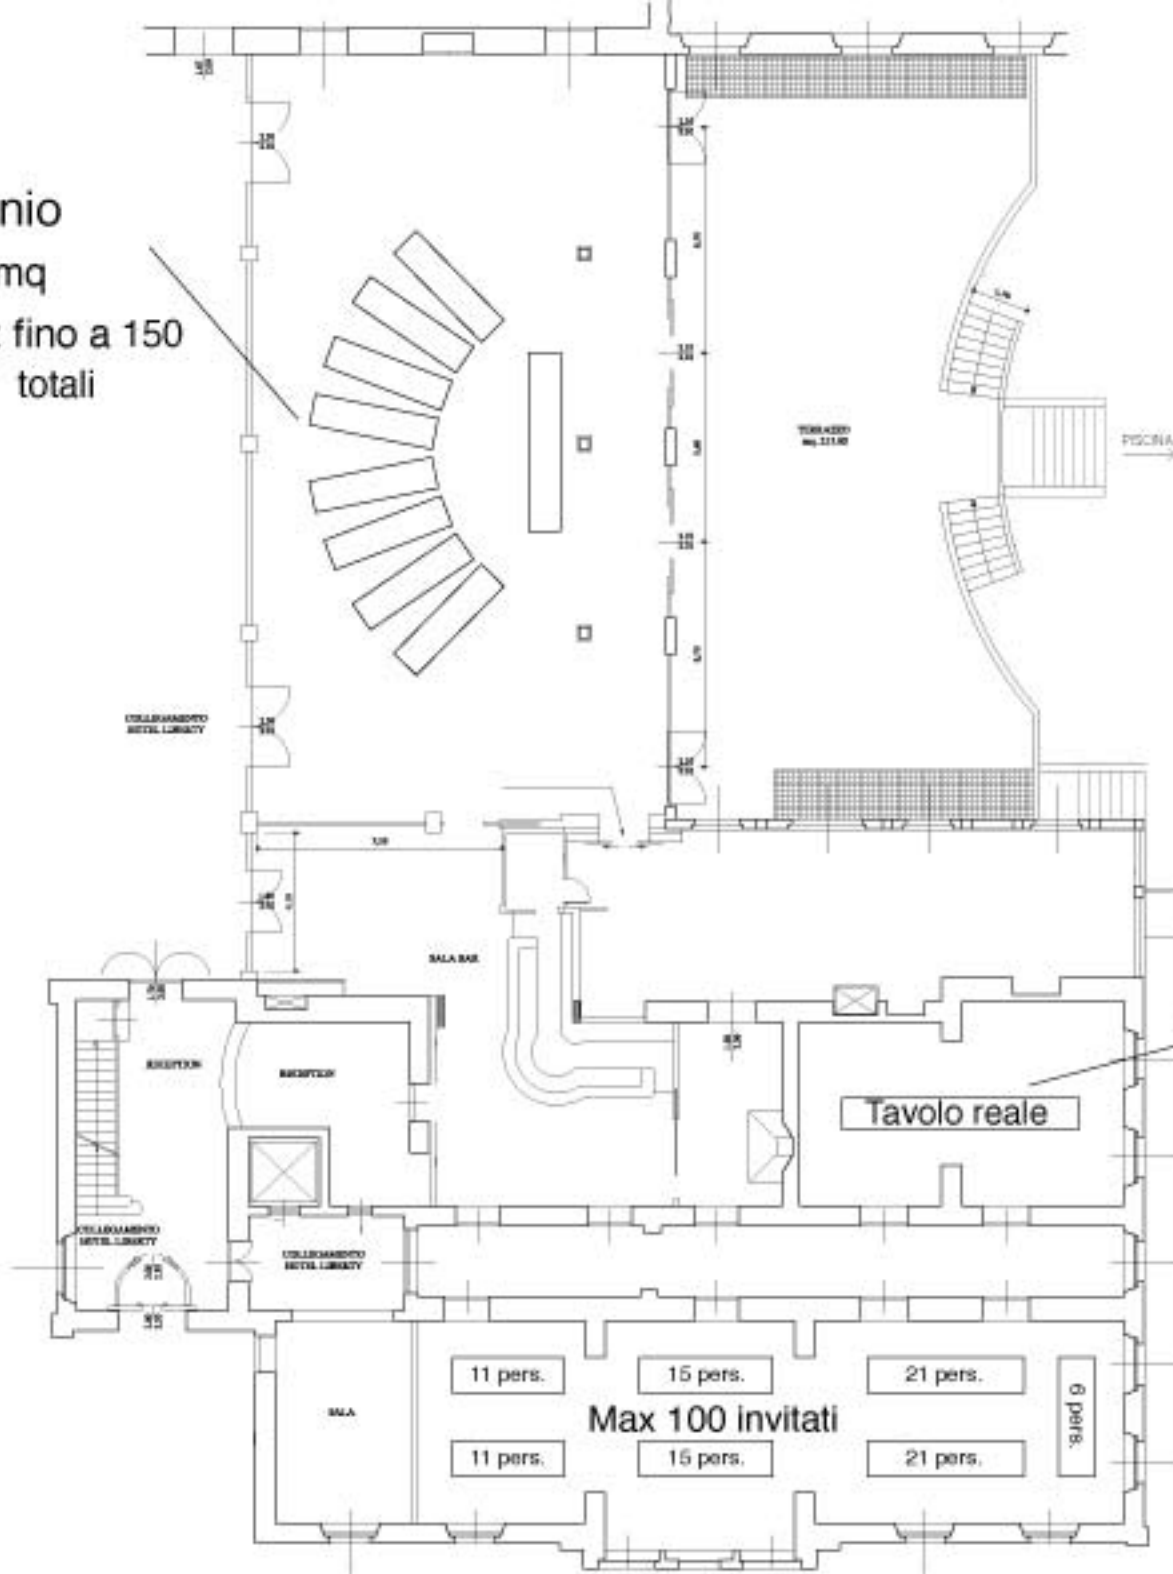

Sala Matrimonio

Superficie 54,20 mq

Sala Matrimonio 1, 2 e 3

Superficie 129,00 mq